


SCHEDA DI RILEVAZIONE INSEDIAMENTO STORICO

NUMERO SCHEDA	13	P.ED. 3
COMPENSORIO	COMUNITA' VALLE DI NON	DATA DEL RILIEVO: 10.10.2018
COMUNE AMMINISTRATIVO	MALOSCO	RILEVATORE: Studio Turri Ing. Mauro
COMUNE CATASTALE	MALOSCO I	CATEGORIA DI PIANO PRECEDENTE R1
INDIRIZZO/LOCALITA'	VIA PIONCLA	CATEGORIA DI PIANO PREVISTA R1-R3



1

COROGRAFIA: Carta Tecnica P.A.T. Scala 1:10000

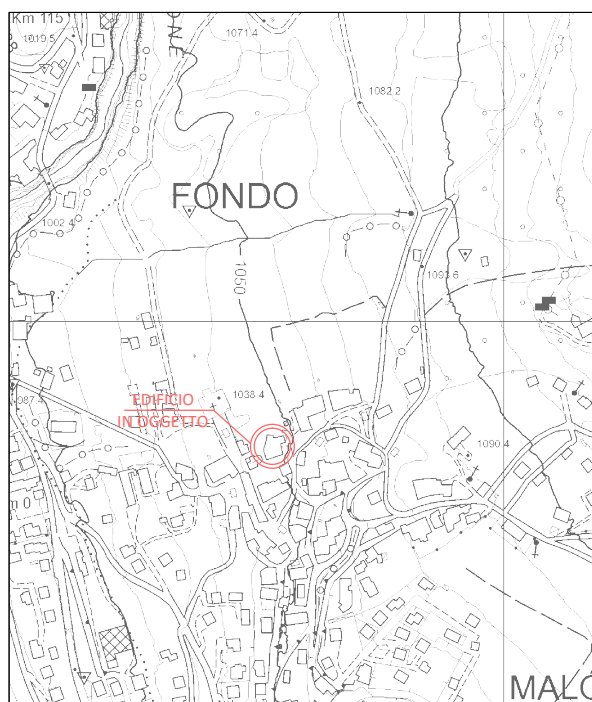

ESTRATTO MAPPA: Scala 1:1000

