


SCHEDA DI RILEVAZIONE INSEDIAMENTO STORICO

NUMERO SCHEDA		22	P.ED. 9/2	
COMPENSORIO		COMUNITA' VALLE DI NON	DATA DEL RILIEVO: 10.10.2018	
COMUNE AMMINISTRATIVO		MALOSCO	RILEVATORE: Studio Turri Ing. Mauro	
COMUNE CATASTALE		MALOSCO I	CATEGORIA DI PIANO PRECEDENTE	R5
INDIRIZZO/LOCALITA'		VIA MARCONI	CATEGORIA DI PIANO PREVISTA	R3



1

COROGRAFIA: Carta Tecnica P.A.T. Scala 1:10000

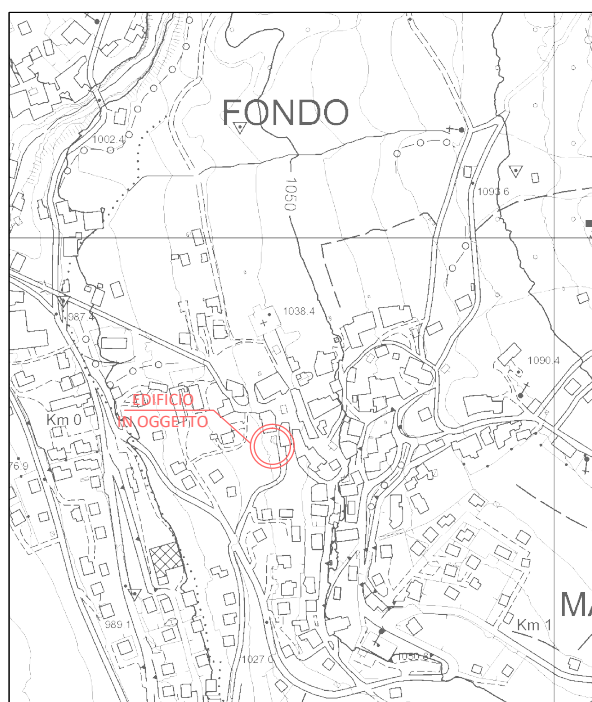

ESTRATTO MAPPA: Scala 1:1000

