


SCHEDA DI RILEVAZIONE INSEDIAMENTO STORICO

NUMERO SCHEDA	25	P.ED. 29
COMPRESORIO	COMUNITA' VALLE DI NON	DATA DEL RILIEVO: 10.10.2018
COMUNE AMMINISTRATIVO	MALOSCO	RILEVATORE: Studio Turri Ing. Mauro
COMUNE CATASTALE	MALOSCO I	CATEGORIA DI PIANO PRECEDENTE R2
INDIRIZZO/LOCALITA'	VIA PIONCLA	CATEGORIA DI PIANO PREVISTA R3

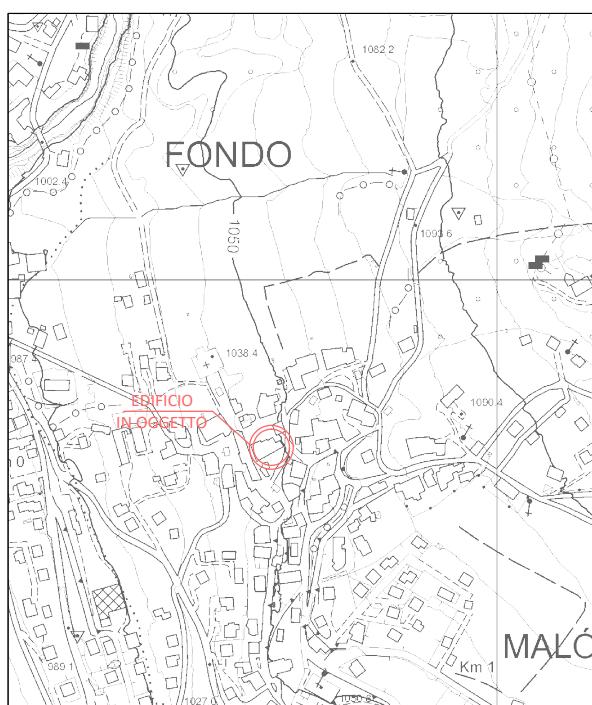

COROGRAFIA: Carta Tecnica P.A.T. Scala 1:10000



ESTRATTO MAPPA: Scala 1:1000

