


SCHEDA DI RILEVAZIONE INSEDIAMENTO STORICO

NUMERO SCHEDA	61	P.F. 901
COMPRESORIO	COMUNITA' VALLE DI NON	DATA DEL RILIEVO: 10.10.2018
COMUNE AMMINISTRATIVO	MALOSCO	RILEVATORE: Studio Turri Ing. Mauro
COMUNE CATASTALE	MALOSCO II	CATEGORIA DI PIANO PRECEDENTE
INDIRIZZO/LOCALITA'	LOCALITA' REGOLE	CATEGORIA DI PIANO PREVISTA
		R3


1

COROGRAFIA: Carta Tecnica P.A.T. Scala 1:10000

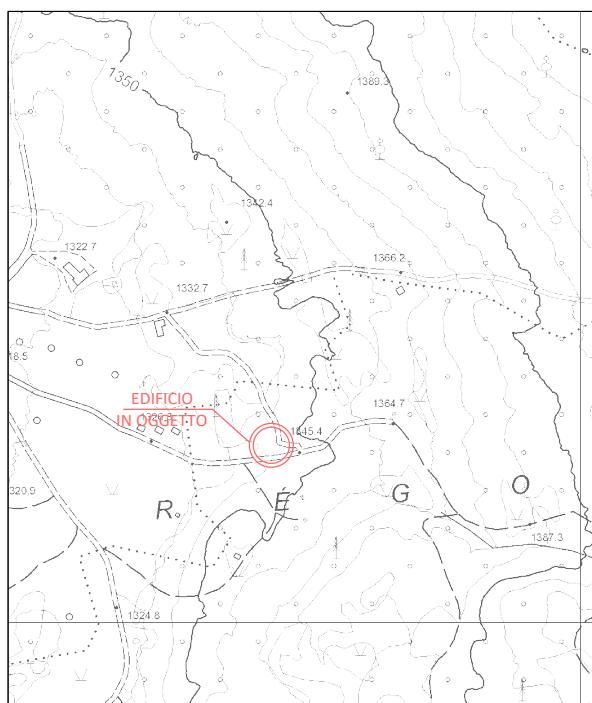

ESTRATTO MAPPA: Scala 1:1000

