
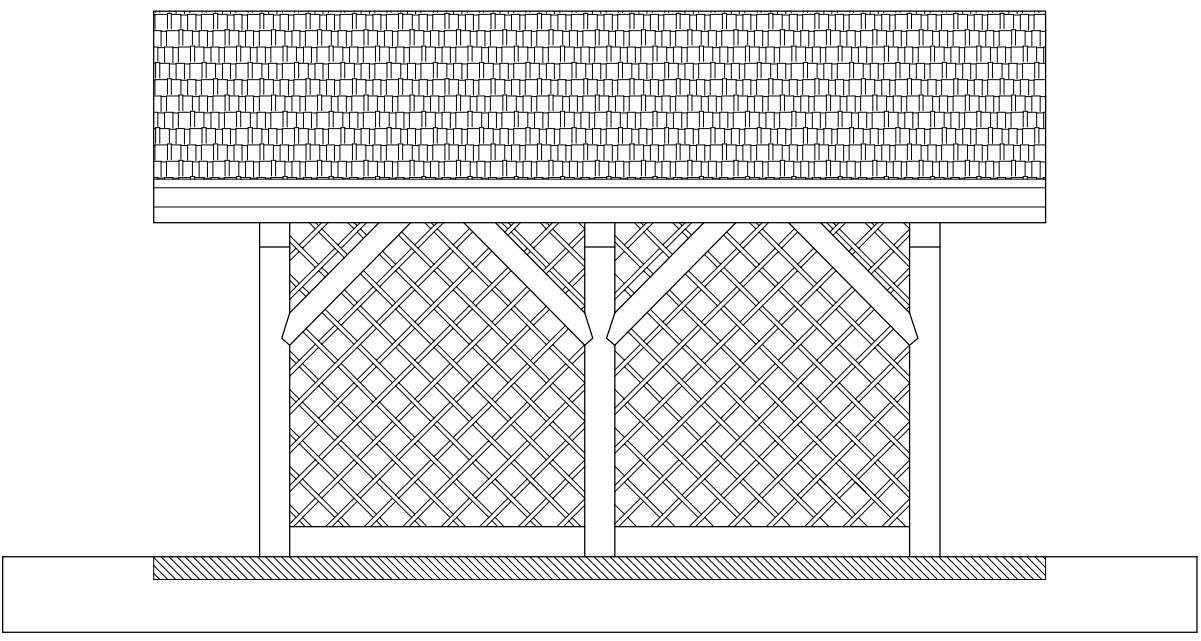
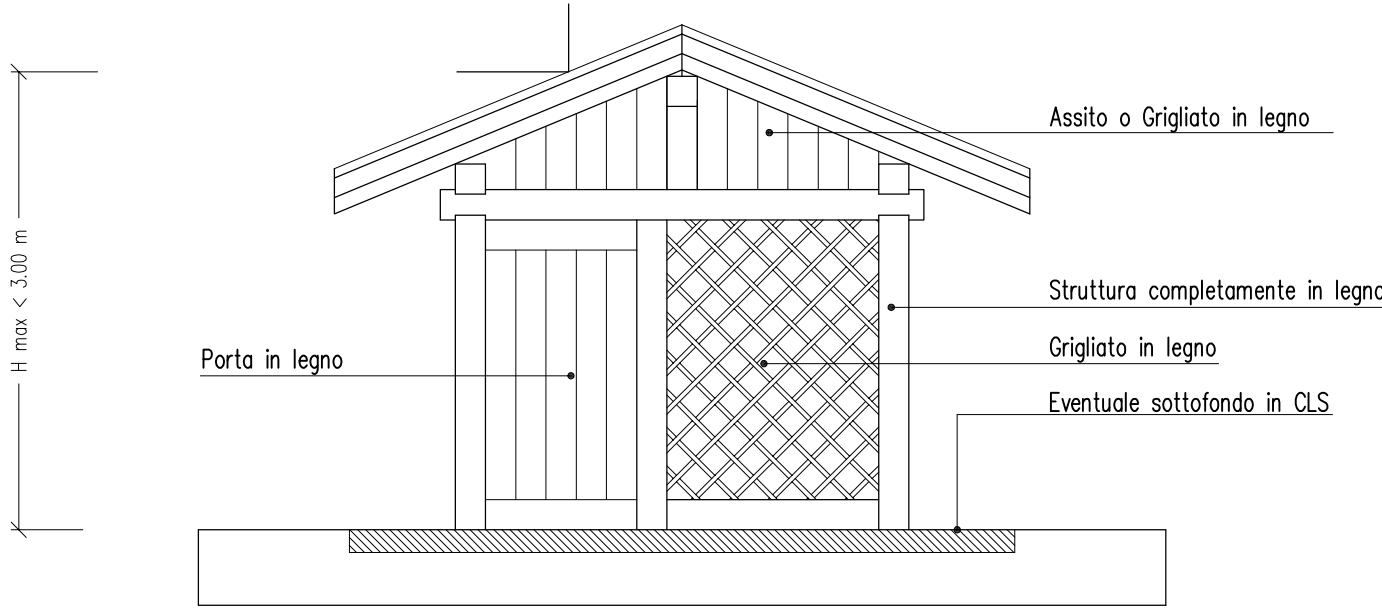


Legnaia singola a 2 falde
SCHEMA TIPO Scala 1:50




NOTA BENE: VALE COMUNQUE
IL LIMITE DI 15 MQ STABILITO
DALLE NORME DI ATTUAZIONE

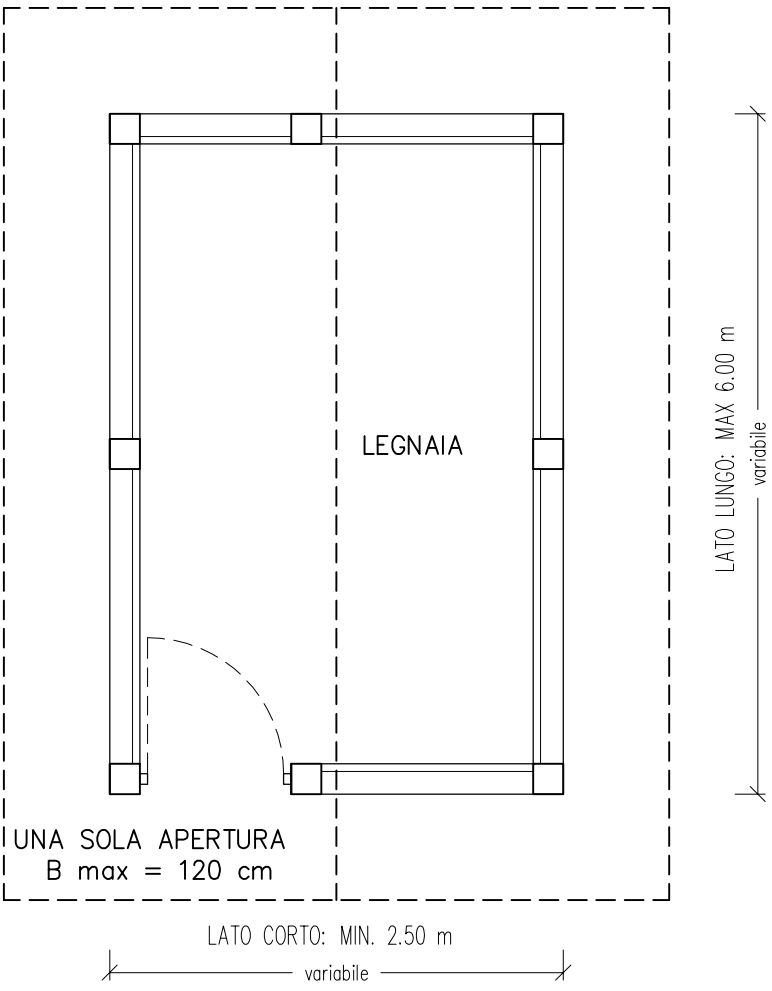

Legnaia singola a 1 falda
SCHEMA TIPO Scala 1:50




Da realizzare in aderenza a edifici o murature

NOTA BENE: VALE COMUNQUE
IL LIMITE DI 15 MQ STABILITO
DALLE NORME DI ATTUAZIONE

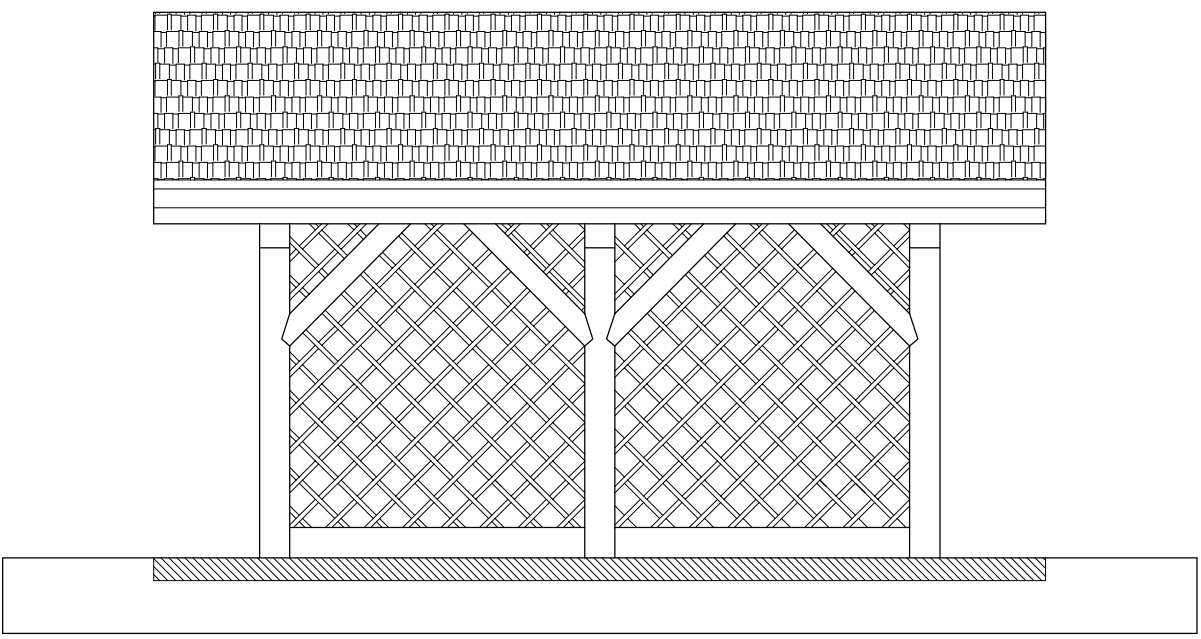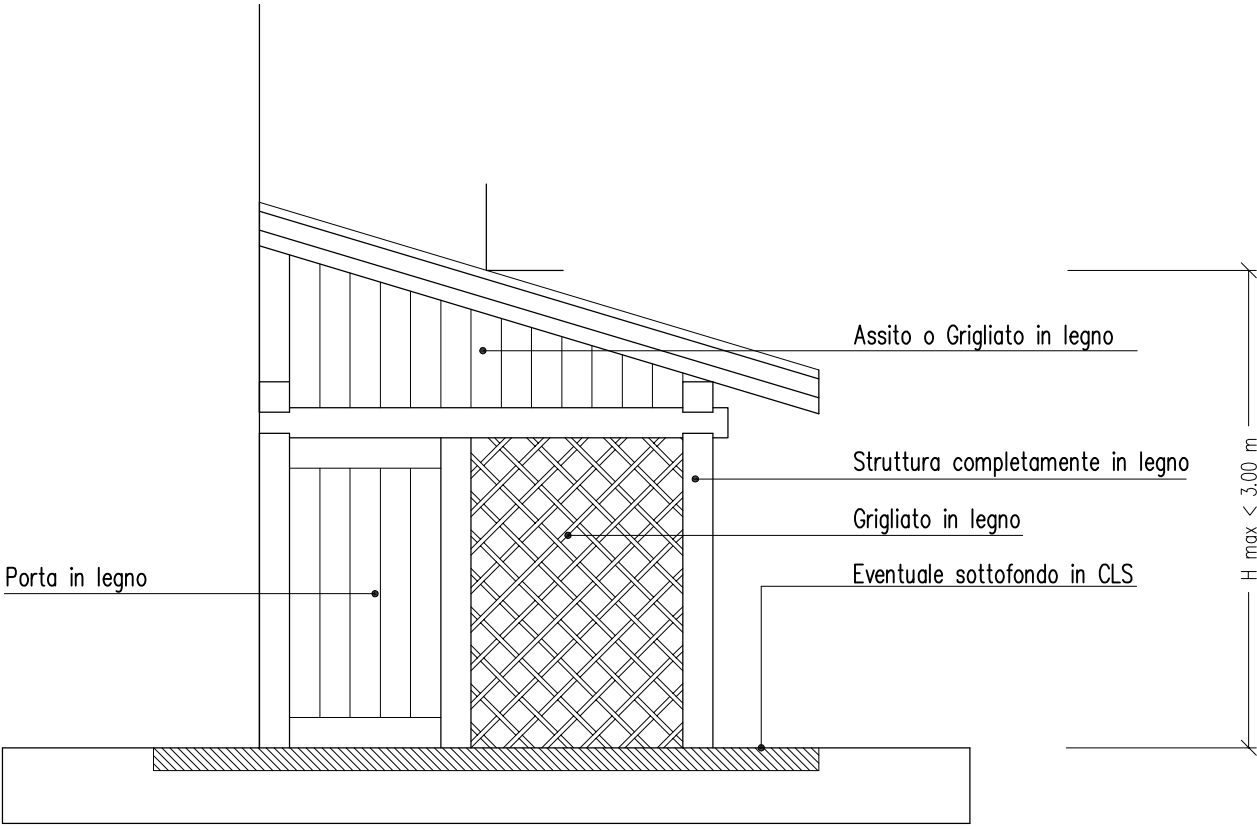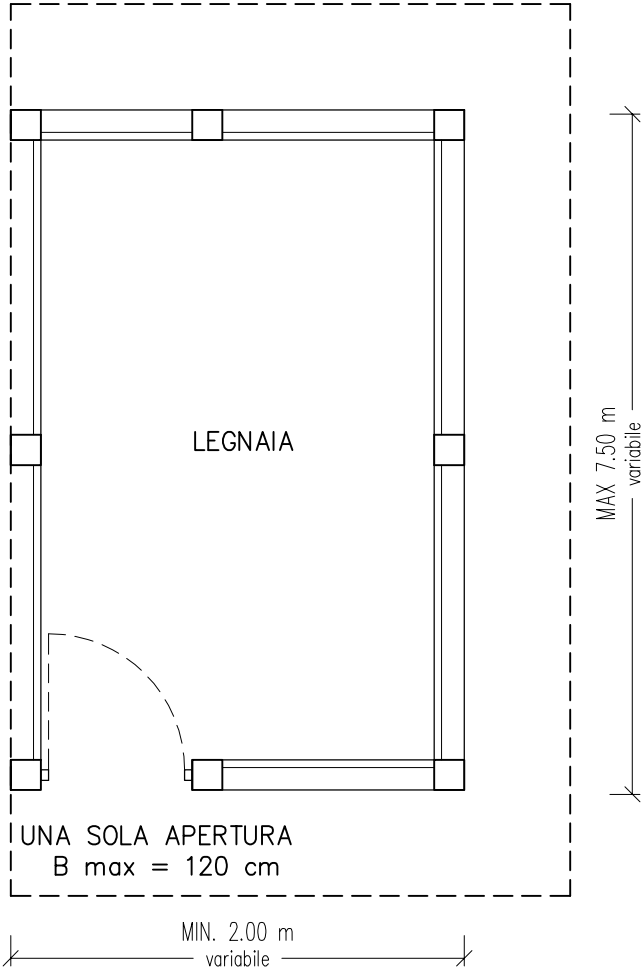



Legnaia doppia a due falde
SCHEMA TIPO
Scala 1:50

NOTA BENE: VALE COMUNQUE
IL LIMITE DI 15 MQ STABILITO
DALLE NORME DI ATTUAZIONE

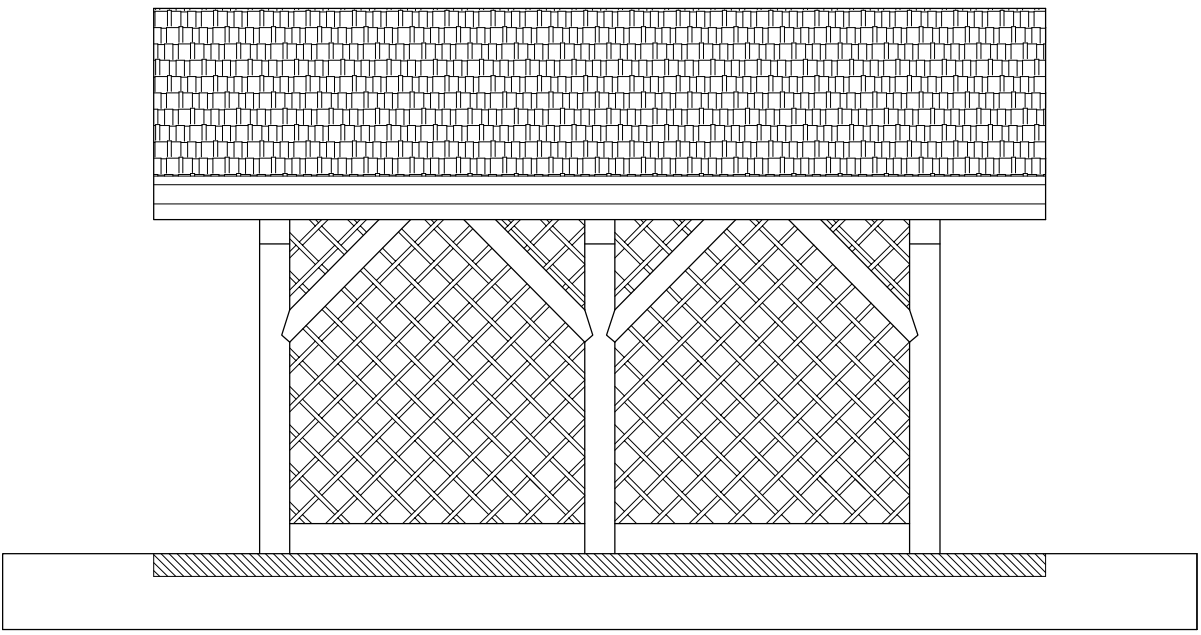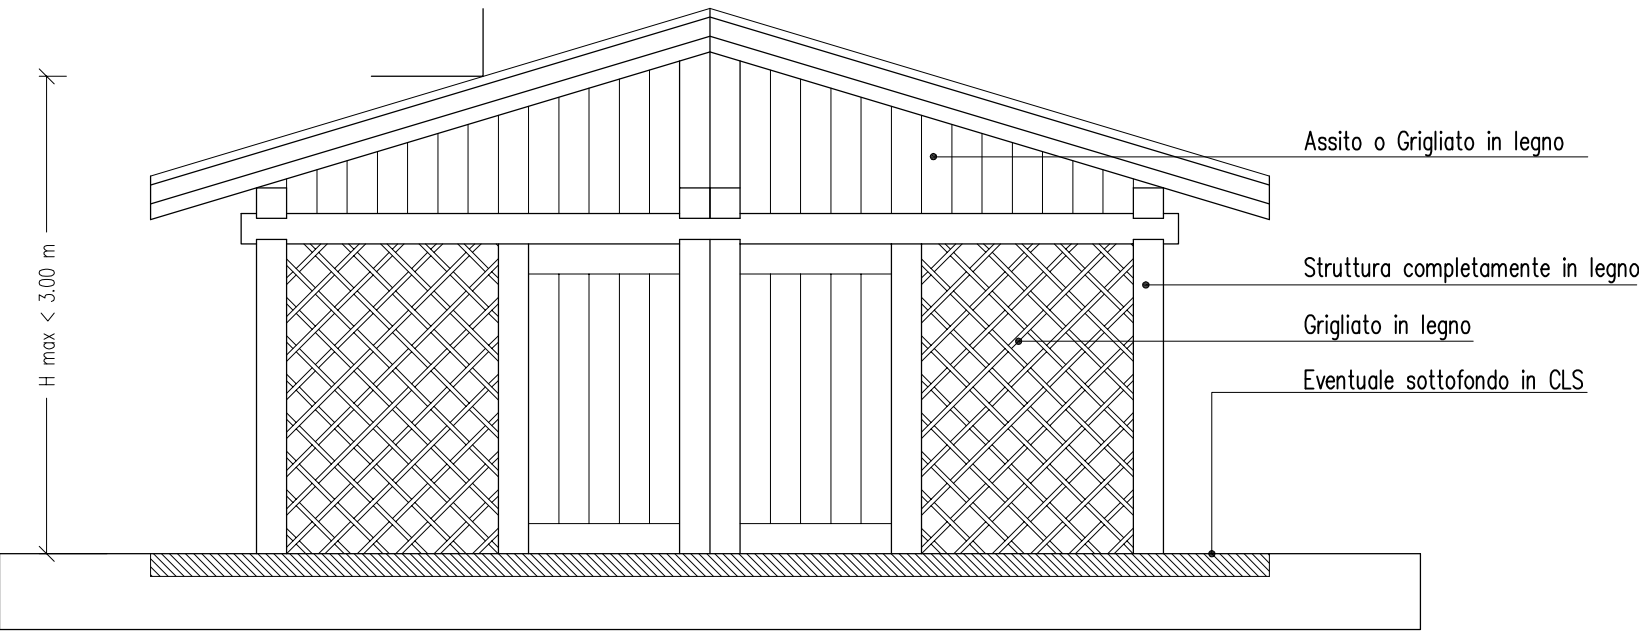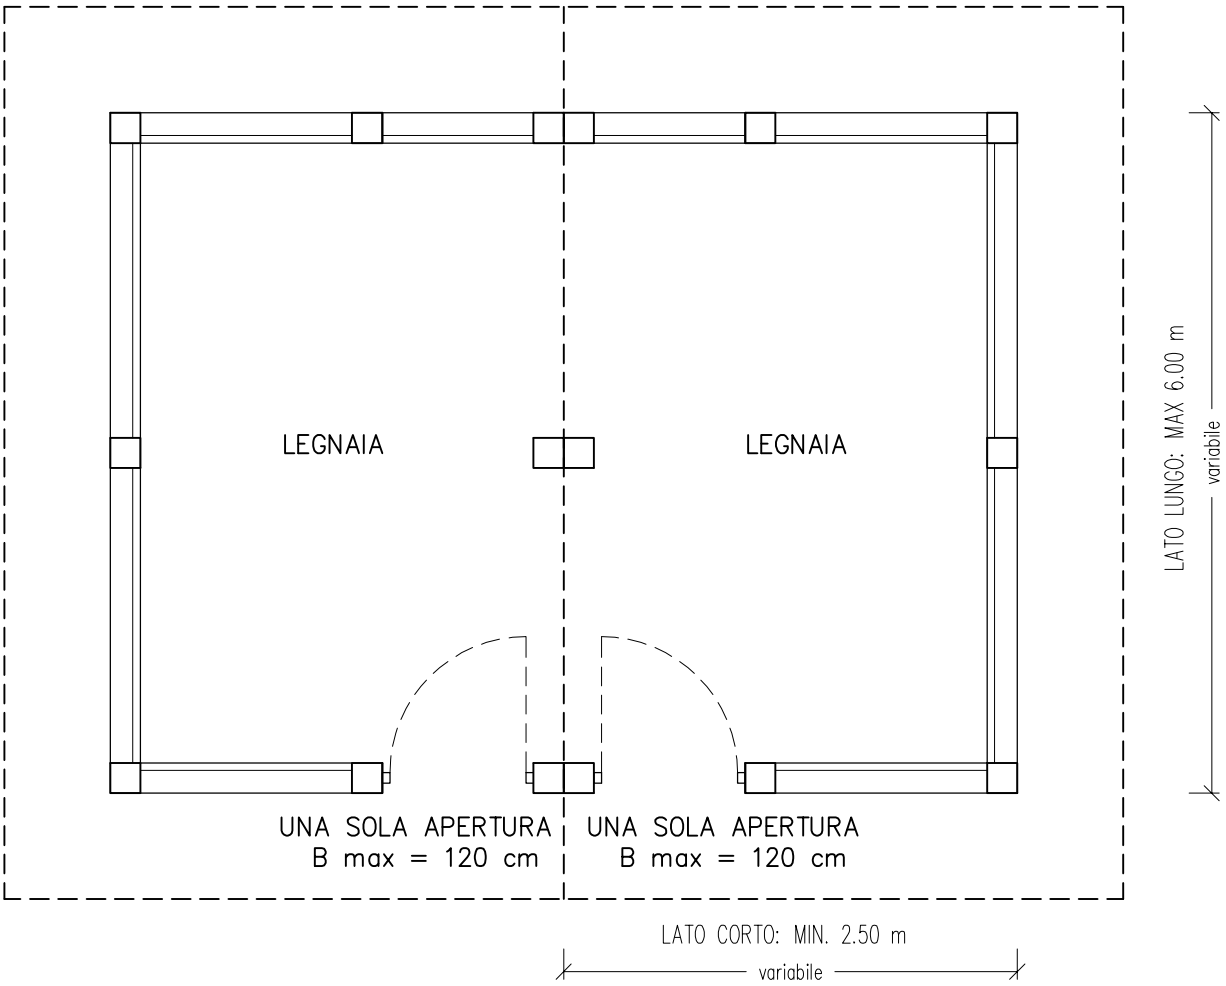

Comune di Malosco

Provincia di Trento

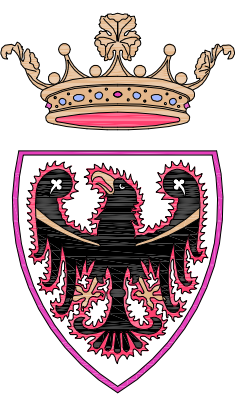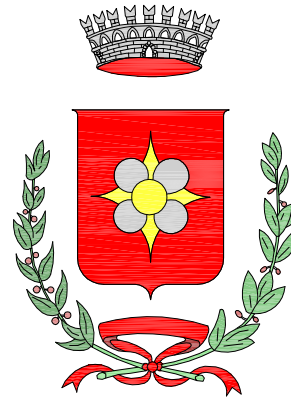

PIANO REGOLATORE GENERALE
VARIANTE N.1

ELABORATI COMPRENSIVI
DELLE MODIFICHE D'UFFICIO

MANUFATTI ACCESSORI



Ing. Roberto Battocletti
geom. Roberto Menghini
geom. Erwin Tornazzoli

Via S. Bartolomeo n. 68
38010 ROMENO (TN)
tel. 0463/875400 - fax 0463/875690
e-mail: pellegrini@asai.it
partita IVA: 01853440228

IL TECNICO

DATA

MARZO 2014

SCALA

APPROVAZIONE GIUNTA PROVINCIALE

ALLEGATO

11